
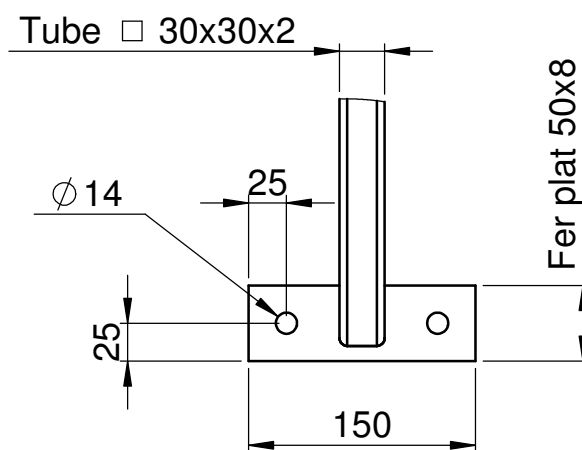
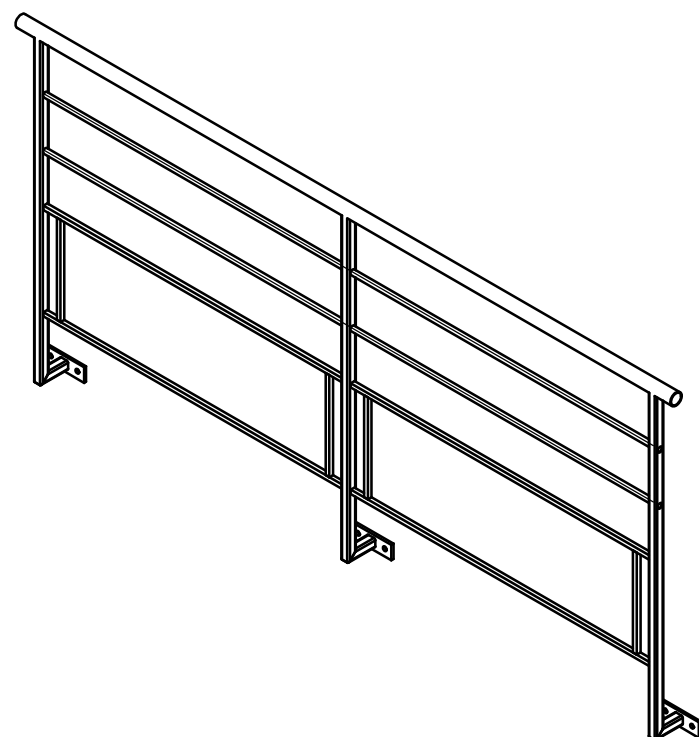
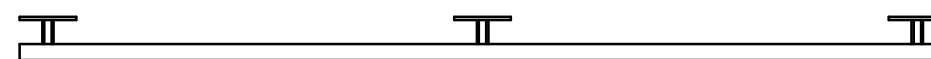
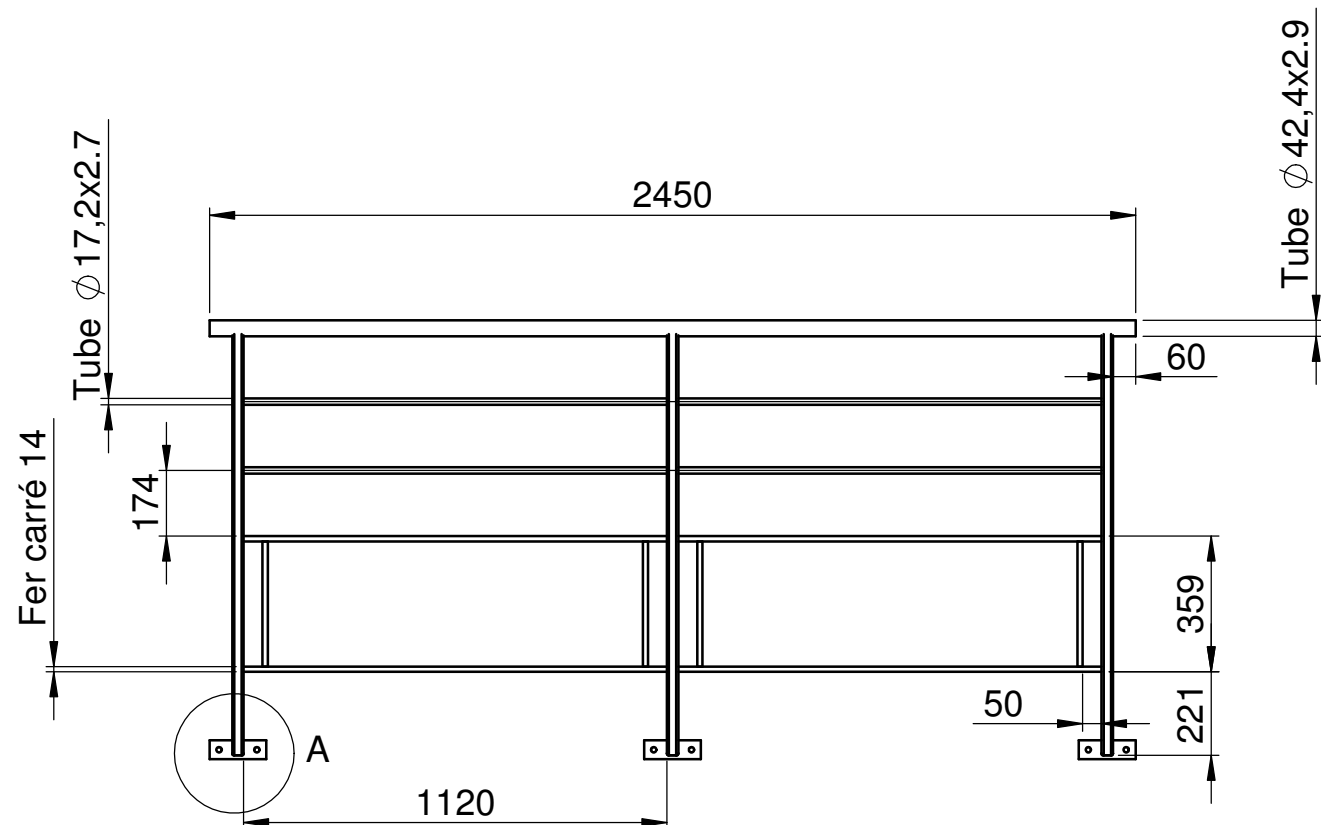
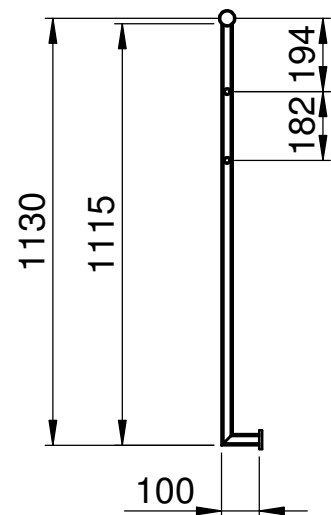


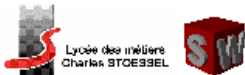

DÉTAIL A
ECHELLE 1 : 5

1	5	Element_Droit		
REP	NB	DESIGNATION	MATIERE	OBSERVATION
		GARDE CORPS		Echelle 1:20
28/03/2025		Fichier : Element_Droit	Ph. Paoli	N° Document :
FORMAT A3		Lycée Charles Stoessel 68200 Mulhouse		DT 10 00