


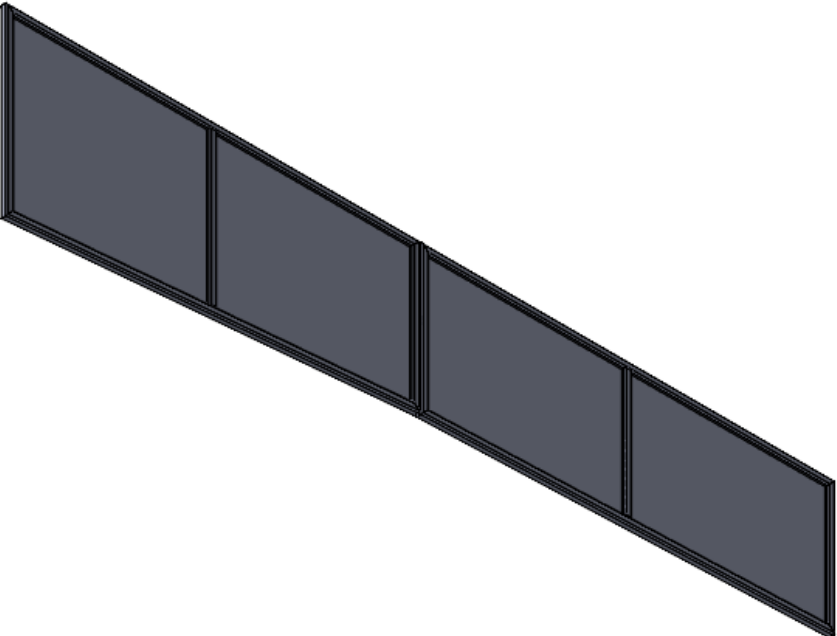
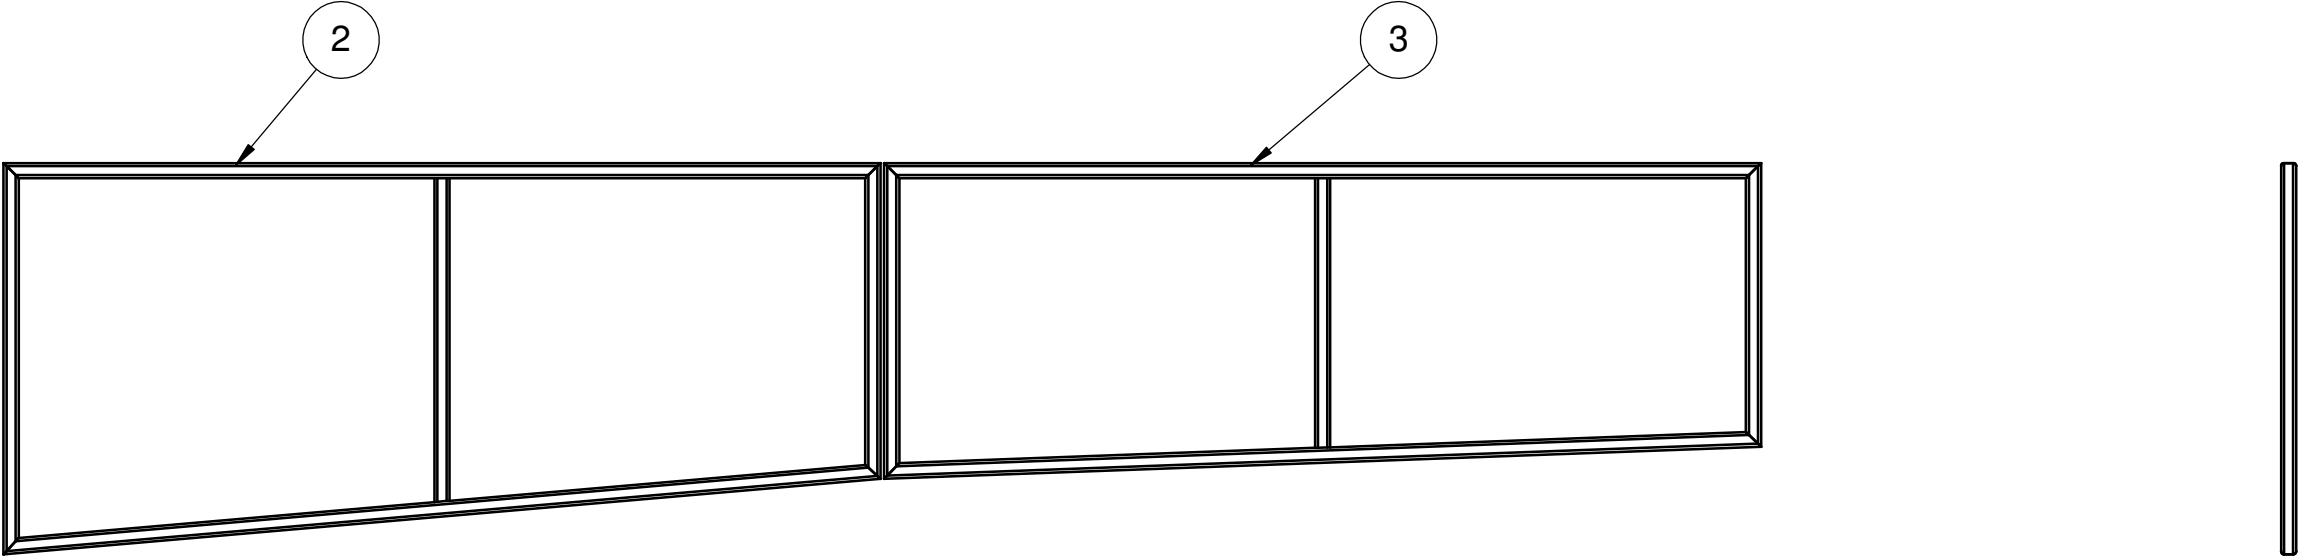
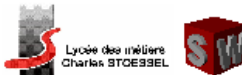
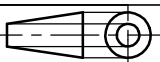
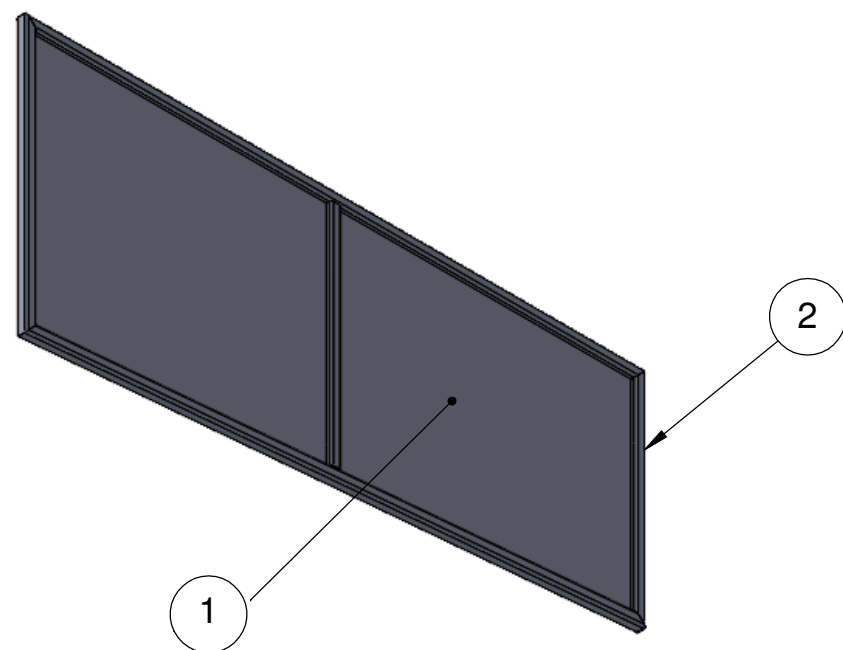
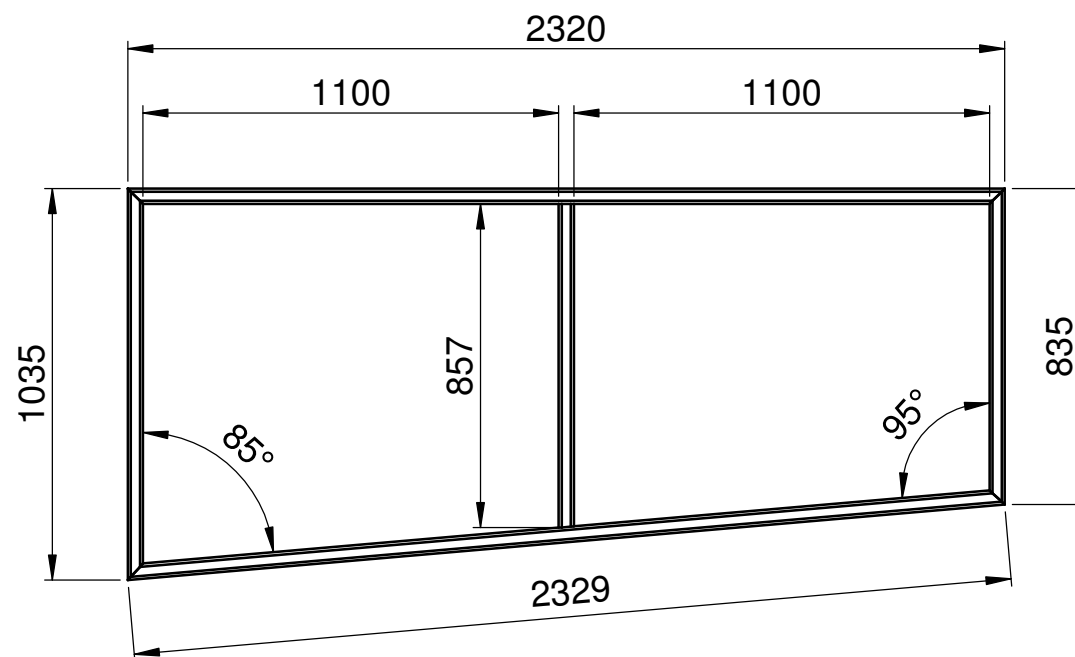
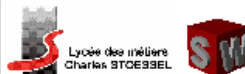
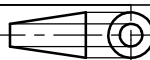


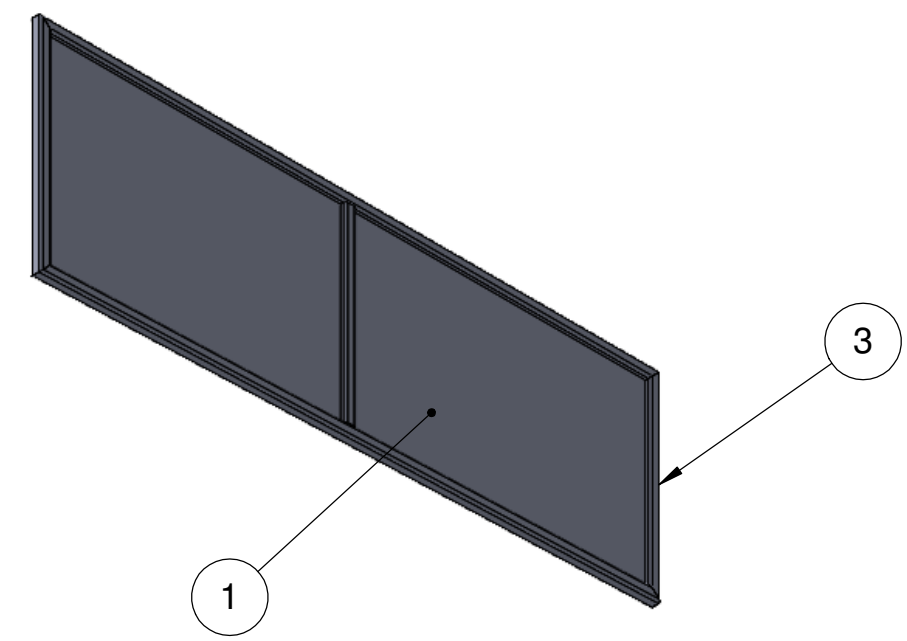


3	1	Battant N°2	S235			
2	1	Battant N°1	S235			
REP	NB	DESIGNATION	MATIERE	OBSERVATION		
		PORTAIL		Echelle 1:20		
						
		12/12/2024	Fichier : Portail	Ph. PAOLI	N° Document :	
FORMAT A3		Lycée Charles Stoessel 68200 Mulhouse		DT 10	00	

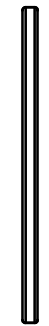

5						
4						
3						
2	1	Battant N°1	S235	Tube carré 40x2		
1	2	Remplissage tôle	S235	Tôle ep: 2mm		
REP	NB	DESIGNATION	MATIERE	OBSERVATION		
		PORTAIL		Echelle 1:20		
						
12/12/2024		Fichier : Portail	Ph. PAOLI	N° Document :		
FORMAT A3		Lycée Charles Stoessel 68200 Mulhouse			DT 11	00

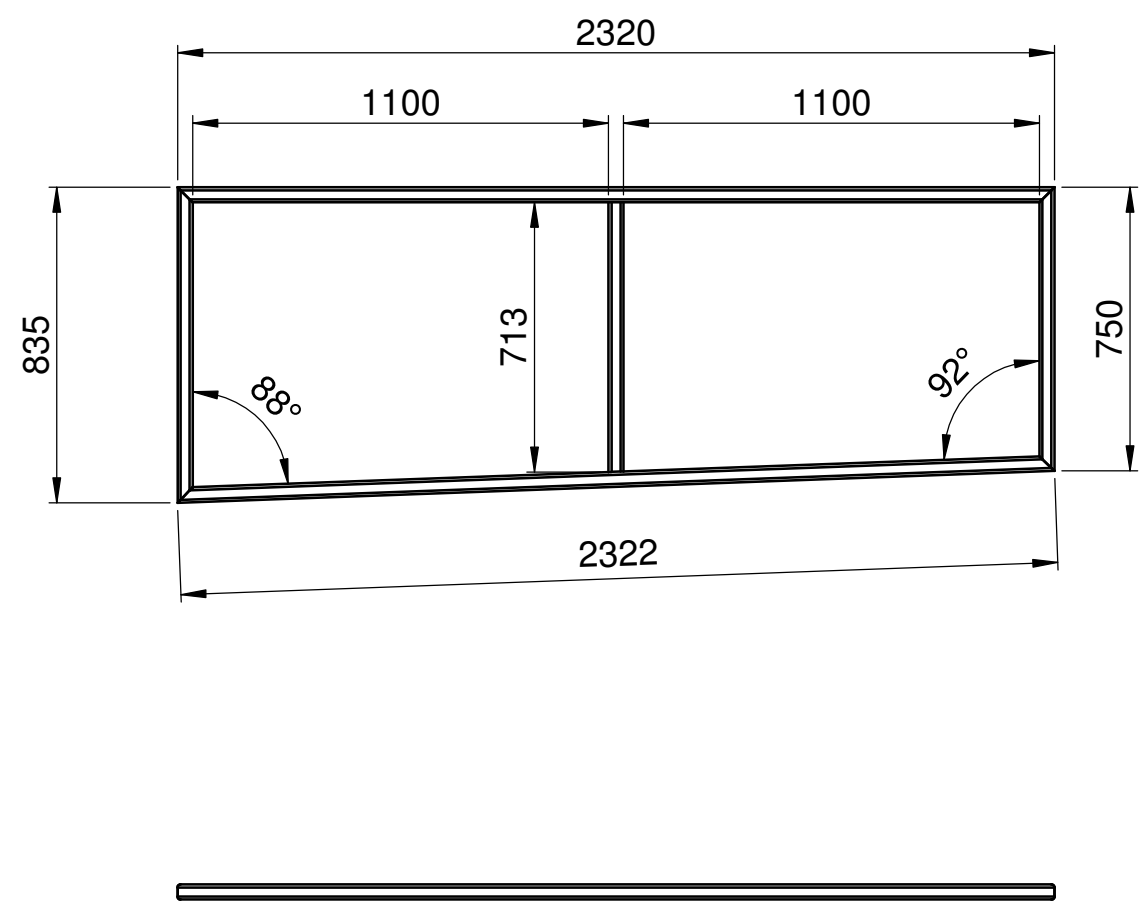

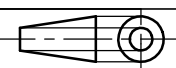3	1	Battant N°2	S235	Tube carré 40x2
1	2	Tôle de remplissage	S235	Tôle ep: 2mm
REP	NB	DESIGNATION	MATIERE	OBSERVATION
		PORTAIL		Echelle 1:20
				
12/12/2024		Fichier : Portail	Ph. PAOLI	N° Document :
FORMAT A3		Lycée Charles Stoessel 68200 Mulhouse		DT 12 00